



ΕΦΗΜΕΡΙΣ ΤΗΣ ΚΥΒΕΡΝΗΣΕΩΣ

ΤΗΣ ΕΛΛΗΝΙΚΗΣ ΔΗΜΟΚΡΑΤΙΑΣ

ΤΕΥΧΟΣ ΤΕΤΑΡΤΟ **Αρ. Φύλλου 691**

19 Οκτωβρίου 2000

ΠΕΡΙΕΧΟΜΕΝΑ

ΑΠΟΦΑΣΕΙΣ

Αριθ. 23876/6697 (1)

Χαρακτηρισμός ως διατηρητέου κτιρίου που βρίσκεται εντός των ορίων του οικισμού Γκούρα Δήμου Φενεού (Ν. Κορινθίας) και καθορισμός ειδικών όρων και περιορισμών δόμησης αυτού.

Ο ΥΠΟΥΡΓΟΣ ΠΕΡΙΒΑΛΛΟΝΤΟΣ, ΧΩΡΟΤΑΞΙΑΣ ΚΑΙ ΔΗΜΟΣΙΩΝ ΕΡΓΩΝ

Έχοντας υπόψη:

1. Τις διατάξεις των άρθρων 110 και 327 του από 14.7.2000 Π.Δ/τος «Κώδικας Βασικής Πολεοδομικής Νομοθεσίας» (Δ΄ 580) όπως το άρθρο 110 (άρθρο 4 του Ν. 1577/1985) αντικαταστάθηκε με το άρθρο 3 και το άρθρο 327 τροποποιήθηκε με το άρθρο 2 του Ν. 2831/2000 «Τροποποίηση των διατάξεων του Ν. 1577/1985 «Γενικός Οικοδομικός Κανονισμός» και άλλες πολεοδομικές διατάξεις» (Α' 140).

2. Τις διατάξεις του άρθρου 29Α του Ν. 1558/1985 «Κυβέρνηση και Κυβερνητικά Όργανα» (Α΄ 137), όπως αυτό προστέθηκε με το άρθρο 27 του Ν. 2081/1992 (Α' 154) και αντικαταστάθηκε με την παρ. 2α του άρθρου 1 του Ν. 2469/1997 (Α' 38).

3. Την υπ' αρ.103326/1281/5.12.96 απόφαση του Υπουργού και Υφυπουργού Περιβάλλοντος, Χωροταξίας και Δημοσίων Έργων «Μεταβίβαση αρμοδιοτήτων του Υπουργού και του Υφυπουργού Περιβάλλοντος, Χωροταξίας και Δημοσίων Έργων στο Γενικό Γραμματέα και στους Προϊσταμένους των Γενικών Διευθύνσεων, Δ/νσεων και Τμημάτων του Υπουργείου Περιβάλλοντος, Χωροταξίας και Δημοσίων Έργων πλην Γενικής Γραμματείας Δημοσίων Έργων» (ΦΕΚ 1126/Β/16.12.1996).

4. Τις διατάξεις της παρ.Β του άρθρου 1 του Π.Δ/τος 28/28.1.1993 «Καθορισμός αρμοδιοτήτων που διατηρούνται από τον Υπουργό και τις Περιφερειακές Υπηρεσίες διανομαρχιακού επιπέδου του Υπουργείου Περιβάλλοντος, Χωροταξίας και Δημοσίων Έργων (Α' 9).

5. Την από 20.3.2000 αιτιολογική έκθεση της Διεύθυνσης Πολεοδομικού Σχεδιασμού - Τμήμα Παραδοσιακών Οικισμών.

6. Την από 18.4.2000 σύμφωνη γνώμη του φερόμενου ιδιοκτήτη του κτιρίου Νικόλαου Δρούλια (αρ. πρ. ΥΠΕΧΩΔΕ 16461/6535/20.6.2000).

7. Το γεγονός ότι από τις κανονιστικές διατάξεις αυτής της απόφασης δεν προκαλείται δαπάνη σε βάρος του κρατικού προϋπολογισμού και του οικείου Ο.Τ.Α., αποφασίζουμε:

1. Χαρακτηρίζεται ως διατηρητέο το κτίριο που βρίσκεται εντός των ορίων του οικισμού Γκούρα δήμου Φενεού (Ν. Κορινθίας), φερόμενο ως ιδιοκτησία Νικόλαου Δρούλια, όπως αυτό φαίνεται με μαύρη διαγράμμιση στο σχετικό πρωτότυπο τοπογραφικό διάγραμμα σε κλίμακα 1:2000 που θεωρήθηκε από τον Προϊστάμενο της Διεύθυνσης Τοπογραφικών Εφαρμογών με την αριθ. 23876/2000 πράξη του και που αντίτυπό του σε φωτοσμίκρυνση δημοσιεύεται με την παρούσα απόφαση.

2. Απαγορεύεται κάθε αφαίρεση, αλλοίωση ή καταστροφή των επί μέρους αρχιτεκτονικών ή διακοσμητικών στοιχείων του χαρακτηριζόμενου ως διατηρητέου κτιρίου πλην εκείνων των στοιχείων για τα οποία η Επιτροπή Πολεοδομικού και Αρχιτεκτονικού Ελέγχου (ΕΠΑΕ) γνωμοδοτήσει ότι αλλοιώνουν το κτίριο.

3. Επιτρέπεται η επισκευή, ο εκσυγχρονισμός των εγκαταστάσεων, η στατική ενίσχυση και η εσωτερική διαρρύθμιση του χαρακτηριζόμενου ως διατηρητέου κτιρίου, εφόσον δεν αλλοιώνεται ο γενικός αρχιτεκτονικός χαρακτήρας του και δεν θίγονται τα διατηρητέα στοιχεία του.

4. Αιτήσεις για ανέγερση νέου κτιρίου στο οικόπεδο του

διατηρητέου κτιρίου αποστέλλονται από τη πολεοδομική υπηρεσία, με γνώμη της ΕΠΑΕ, στην αρμόδια υπηρεσία του Υπουργείου Περιβάλλοντος, Χωροταξίας και Δημοσίων Έργων για ειδικές ρυθμίσεις σύμφωνα με το άρθρο 4 (παρ. 2) του Ν. 1577/85 ως αυτό ισχύει. εφόσον δεν παραβλάπτεται το διατηρητέο κτίριο και ο χώρος που το περιβάλλει.

5. Απαγορεύεται η τοποθέτηση φωτεινών επιγραφών και διαφημίσεων στο χαρακτηριζόμενο ως διατηρητέο κτίριο.

Επιτρέπεται μόνο η τοποθέτηση επιγραφών, περιορισμένων διατάσεων που πληροφορούν για τυχόν χρήση των χώρων του κτιρίου.


6. Για οποιαδήποτε επέμβαση στο εσωτερικό ή εξωτερικό του διατηρητέου κτιρίου και του περιβάλλοντα χώρου του καθώς και για τη τοποθέτηση επιγραφών απαιτείται έγκριση της ΕΠΑΕ.

7. Η ισχύς της παρούσας απόφασης αρχίζει από τη δημοσίευση της στην Εφημερίδα της Κυβερνήσεως.

Η απόφαση αυτή να δημοσιευθεί στην Εφημερίδα της Κυβερνήσεως.

Αθήνα, 21 Σεπτεμβρίου 2000

Με εντολή Υπουργού
Ο Γενικός Γραμματέας
ΗΛΙΑΣ ΜΠΕΡΙΑΤΟΣ

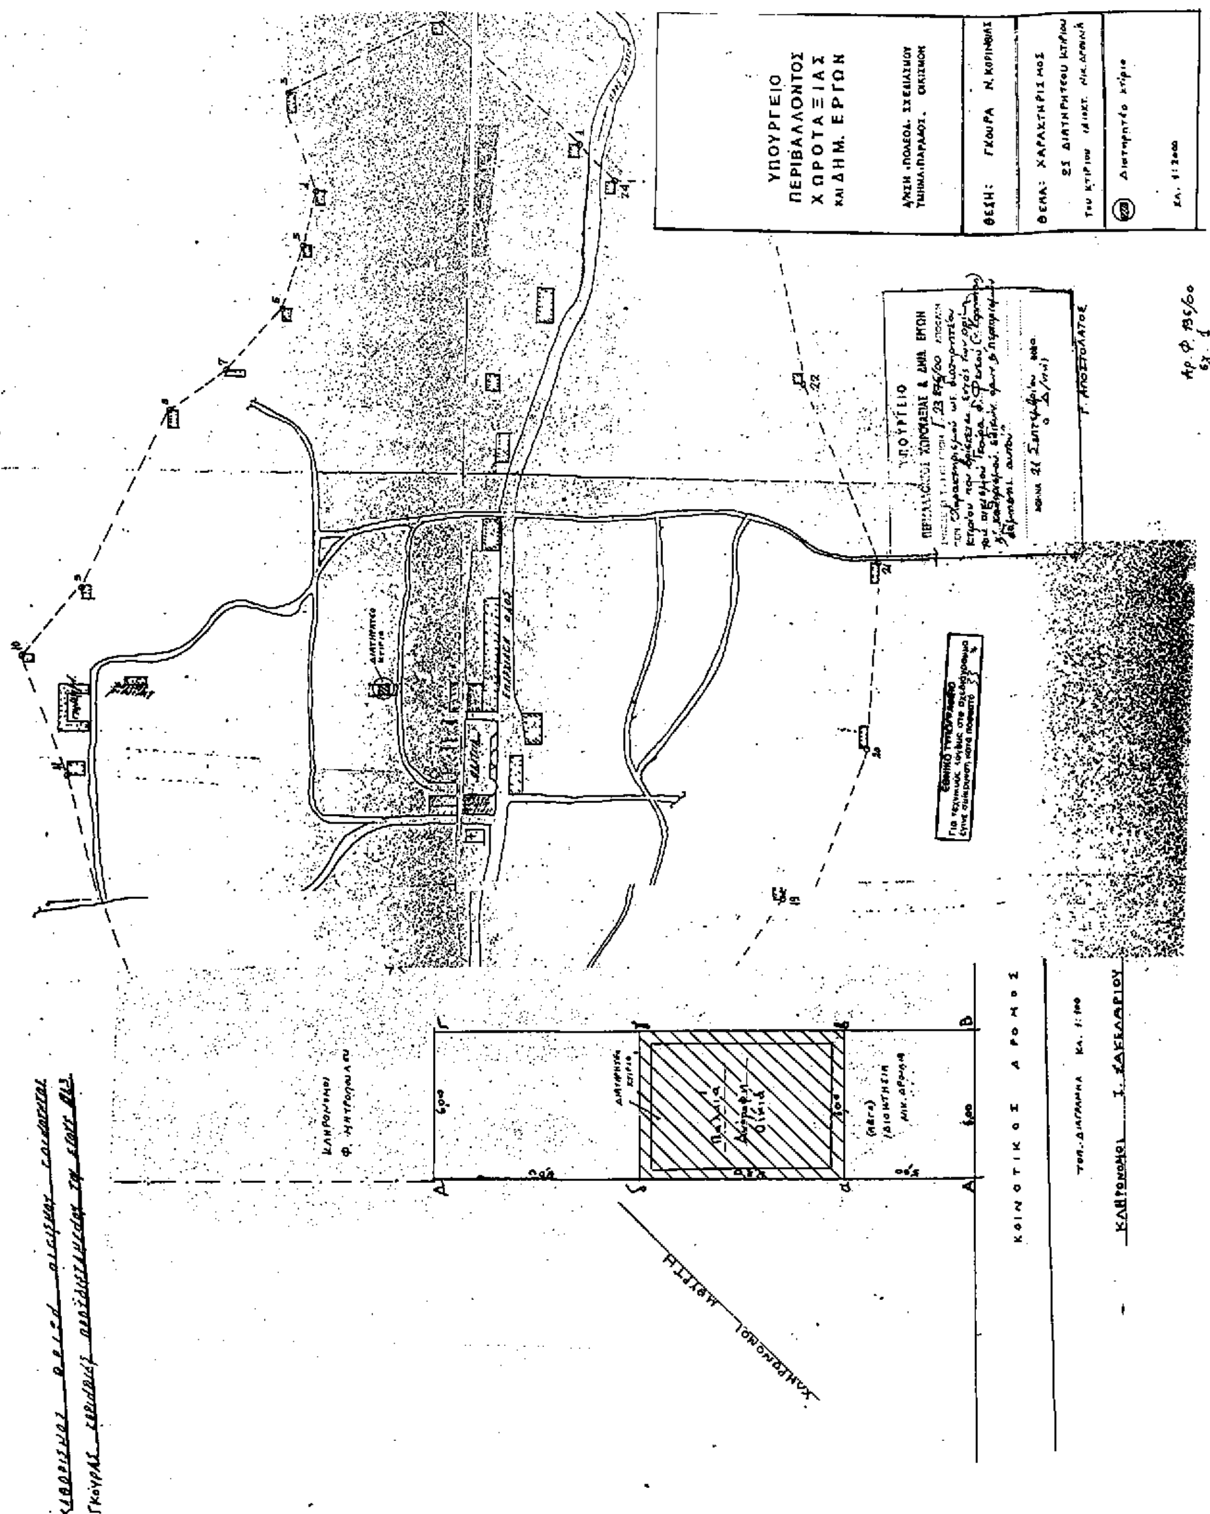

Αριθ. 23875/6696 (2)

Χαρακτηρισμός ως διατηρητέου κτιρίου που βρίσκεται εντός των ορίων του οικισμού Κοντολιάνικα Δήμου Κυθήρων (Ν. Αττικής) και καθορισμός ειδικών όρων και περιορισμών δόμησης αυτού.

Ο ΥΠΟΥΡΓΟΣ ΠΕΡΙΒΑΛΛΟΝΤΟΣ, ΧΩΡΟΤΑΞΙΑΣ ΚΑΙ ΔΗΜΟΣΙΩΝ ΕΡΓΩΝ

Έχοντας υπόψη:

1. Τις διατάξεις των άρθρων 110 και 327 του από 14.7.1999 Π.Δ/τος «Κώδικας Βασικής Πολεοδομικής Νομοθεσίας» (Δ΄ 580), όπως το άρθρο 110 αντικαταστάθηκε με το άρθρο 3 και το άρθρο 327 τροποποιήθηκε με το άρθρο 2 του Ν. 2831/2000 «Τροποποίηση τον διατάξεων του Ν. 1577/1985 «Γενικός Οικοδομικός Κανονισμός» και άλλες πολεοδομικές διατάξεις» (Α΄ 140).

2. Τις διατάξεις του άρθρου 29Α του Ν. 1558/1985 «Κυβέρνηση και Κυβερνητικά Όργανα» (Α΄ 137) που προστέθηκε με το άρθρο 27 του Ν. 2081/1992 (Α΄ 154) και αντικαταστάθηκε με την παραγρ. 2α του άρθρου 1 του Ν. 2469/1997 (Α΄ 38).

3. Την υπ' αριθμ. 103326/1281/5.12.1996 απόφαση του Υπουργού και του Υφυπουργού Περιβάλλοντος, Χωροταξίας και Δημοσίων Έργων «Μεταβίβαση αρμοδιοτήτων του Υπουργού και του Υφυπουργού Περιβάλλοντος Χωροταξίας και Δημοσίων Έργων στον Γενικό Γραμματέα, και στους Προϊσταμένους των Γενικών Διευθύνσεων, Διευθύνσεων και Τμημάτων του Υπουργείου Περιβάλλοντος, Χωροταξίας και Δημοσίων Έργων - πλην Γενικής Γραμματείας Δημοσίων Έργων» (1126Β/16.12.1996).

4. Τις διατάξεις της παρ. Β του άρθρου 1 του Π.Δ/τος 28/28.1.1993 «Καθορισμός αρμοδιοτήτων που διατηρούνται από τον Υπουργό και τις Περιφερειακές Υπηρεσίες διανομαρχιακού επιπέδου του Υπουργείου Περιβάλλοντος, Χωροταξίας και Δημοσίων Έργων» (Α' 9).

5. Την από 25.1.2000 αιτιολογημένη έκθεση της Διεύθυνσης Πολεοδομικού Σχεδιασμού - Τμήμα Παραδοσιακών Οικισμών.

6. Το αριθμ. πρωτ. 20625/6161/25.1.2000 έγγραφο της Διεύθυνσης Πολεοδομικού Σχεδιασμού και το γεγονός ότι παρήλθε η τασσόμενη από τις διατάξεις του άρθρου 4 (παρ. 2) του Ν. 1577/1985 προθεσμία χωρίς να περιέλθουν στην ως άνω υπηρεσία τυχόν αντιρρήσεις ενδιαφερομένων.

7. Το γεγονός ότι από τις κανονιστικές διατάξεις αυτής της απόφασης δεν προκαλείται δαπάνη σε βάρος του κρατικού προϋπολογισμού και του οικείου Ο.Τ.Α., αποφασίζουμε:

1. Χαρακτηρίζεται ως διατηρητέο το κτίριο που βρίσκεται εντός των ορίων του οικισμού Κοντολιάνικα δήμου Κυθήρων (Ν. Αττικής), φερόμενο ως ιδιοκτησία Εμμανουήλ Κασιμάτη, όπως φαίνεται με μαύρη διαγράμμιση στο σχετικό πρωτότυπο διάγραμμα σε κλίμακα 1:1000, που θεωρήθηκε από τον Προϊστάμενο της Διεύθυνσης Τοπογραφικών Εφαρμογών με την αριθμού 23875/2000 πράξη του και που αντίτυπό του σε φωτοσμίκρυνση δημοσιεύεται με την παρούσα απόφαση.

2. Διατηρητέο χαρακτηρίζεται το αρχικό κτίριο καθώς και οι εναρμονιζόμενες με αυτό μεταγενέστερες προσθήκες, όχι όμως και τα στοιχεία που το αλλοιώνουν.

Ο καθορισμός των προσκτισμάτων που αλλοιώνουν το αρχικό κτίριο πραγματοποιείται από την Επιτροπή Πολεοδομικού και Αρχιτεκτονικού Ελέγχου (ΕΠΑΕ).

3. Απαγορεύεται κάθε αφαίρεση, αλλοίωση ή καταστροφή των επί μέρους αρχιτεκτονικών, καλλιτεχνικών ή διακοσμητικών στοιχείων του χαρακτηριζόμενου ως διατηρητέου κτιρίου.

4. Επιτρέπεται η επισκευή και ο εκσυγχρονισμός των εγκαταστάσεων, η στατική ενίσχυση, η εσωτερική διαρρύθμιση και κάθε επέμβαση για λόγους στατικούς ή λειτουργικούς του χαρακτηριζόμενου ως διατηρητέου κτιρίου, εφόσον δεν αλλοιώνεται ο γενικός αρχιτεκτονικός χαρακτήρας του και οι βασικές αρχές της σύνθεσης του κτιρίου.

5. Αίτηση για προσθήκη στο χαρακτηριζόμενο ως διατηρητέο κτίριο αποστέλλονται από την πολεοδομική υπηρεσία, με γνώμη της ΕΠΑΕ, στην αρμόδια Υπηρεσία του Υπουργείου Περιβάλλοντος, Χωροταξίας και Δημοσίων Έργων, για ειδική ρύθμιση, σύμφωνα με τις διατάξεις του άρθρου 4 (παρ. 2) του Ν. 1577/1985 «Περί ΓΟΚ», εφόσον δεν παραβλάπτεται το διατηρητέο κτίριο.

6. Δεν επιτρέπεται η τοποθέτηση φωτεινών επιγραφών και διαφημίσεων στο χαρακτηριζόμενο ως διατηρητέο κτίριο.

Επιτρέπεται μόνο η τοποθέτηση επιγραφών περιορισμένων διαστάσεων που πληροφορούν για τυχόν χρήση των χώρων του κτιρίου.

7. Για οποιαδήποτε επέμβαση στο εξωτερικό ή εσωτερικό του κτιρίου καθώς και για την τοποθέτηση επιγραφών απαιτείται η έγκριση της ΕΠΑΕ.

8. Η ισχύς της παρούσας απόφασης αρχίζει από τη δημοσίευσή της στην Εφημερίδα της Κυβερνήσεως.

Η απόφαση αυτή να δημοσιευθεί στην Εφημερίδα της Κυβερνήσεως.


Αθήνα, 21 Σεπτεμβρίου 2000

Με εντολή Υπουργού
Ο Γενικός Γραμματέας
ΗΛΙΑΣ ΜΠΕΡΙΑΤΟΣ

ΥΠΟΥΡΓΕΙΟ
ΠΕΡΙΒΑΛΛΟΝΤΟΣ ΧΩΡΟΤΑΞΙΑΣ & ΔΗΜ. ΕΡΓΩΝ
ΣΥΝΟΔΕΥΕΙ ΤΗΝ ΥΠ' ΑΡΙΘΜ. Γ. 23875/00 ΑΠΟΦΑΣΗ
ΠΕΡΙ "Χαρακτηρισμού ως διατηρητέου κτιρίου που βρίσκεται εντός των ορίων του οικισμού Κοντολιάνικα δ. Κυθήρων (ν. Αττικής) & καθορισμού ειδικών όρων & περιορισμών δόμησης αυτού."

ΑΘΗΝΑ 21 Σεπτεμβρίου 2000
Ο Δ/ντής

Γ. ΑΠΟΣΤΟΛΑΤΟΣ

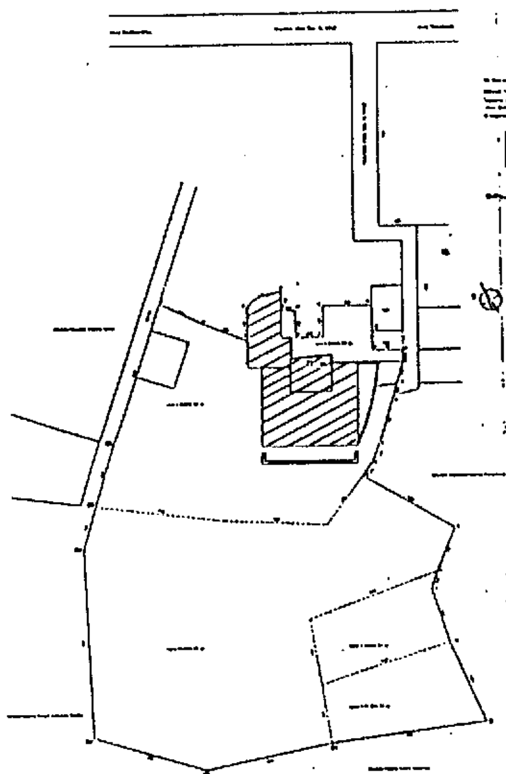

ΕΘΝΙΚΟ ΤΥΠΟΓΡΑΦΕΙΟ
Για τεχνικούς λόγους στο σχεδιάγραμμα έγινε σμίκρυνση κατά ποσοστό 60 *

Αρ. Φ. 195/00
σχ. 1

ΥΠΟΥΡΓΕΙΟ
ΠΕΡΙΒΑΛΛΟΝΤΟΣ
ΧΩΡΟΤΑΞΙΑΣ
ΚΑΙ ΔΗΜ. ΕΡΓΩΝ

Δ/ΝΣΗ ΠΟΛΕΟΔ. ΣΧΕΔΙΑΣΜΟΥ
ΤΜΗΜΑ ΠΑΡΑΔΟΣ. ΟΙΚΙΣΜΩΝ

ΘΕΣΗ: Οικ. Κοντολιάνικα - Δήμος Κυθήρων - Ν. Αττικής

ΘΕΜΑ: "Χαρακτηρισμός ως διατηρητέου κτιρίου που βρίσκεται εντός των ορίων του οικισμού Κοντολιάνικα - δ. Κυθήρων (ν. Αττικής) και καθορισμός ειδικών όρων και περιορισμών δόμησης αυτού".

Διατηρητέο κτίριο.

ΚΛΙΜΑΚΑ 1:1000

Αριθ. 1753 (3)

Κήρυξη αναδασωτέας έκτασης 5,600 στρεμ. στη θέση «Πυρποριά» Δημοτ. Διαμερίσματος Γαρέας Δήμου Τεγέας Νομού Αρκαδίας.

ΟΓΕΝΙΚΟΣ ΓΡΑΜΜΑΤΕΑΣ
ΠΕΡΙΦΕΡΕΙΑΣ ΠΕΛΟΠΟΝΝΗΣΟΥ

Έχοντας υπόψη:

1. Τις διατάξεις του Ν. 3200/55 περί διοικητικής αποκέντρωσης, όπως τροποποιήθηκε και συμπληρώθηκε μεταγενέστερα με το Ν.Δ. 532/80.

2. Τις διατάξεις του άρθρου 117 παρ. 3 του Συντάγματος.

3. Τις διατάξεις του Ν. 998/79 «Περί προστασίας των Δασών κ.λπ.» και ειδικότερα:

α) του άρθρου 41 παρ. 1,

β) του άρθρου 38 παρ. 1.

γ) του άρθρου 120 παρ. 1 Ν. 1892/90,

δ) του άρθρου 12 παρ. 2 Ν. 2040/92.

4. Τις διαταγές του Υπουργείου Γεωργίας:

α) 160417/1180/8.7.80, β) 182447/3049/24.9.80.

5. Την αριθ.3080/25.9.2000 πρόταση του Δασαρχείου Τρίπολης με την οποία προτείνεται κήρυξη της έκτασης που αναφέρεται στο θέμα ως αναδασωτέας.

6. Τις διατάξεις του άρθρου 2 παρ. 1 Ν. 2503/97 «Διοίκηση - Οργάνωση στελέχωση της Περιφέρειας, ρύθμιση θεμάτων για την Τοπική Αυτοδιοίκηση και άλλες διατάξεις», αποφασίζουμε:

Κηρύσσουμε αναδασωτέα με σκοπό τη φυσική αποκατάσταση της ανωτέρω έκτασης που καταστράφηκε από πυρκαγιά τη δημόσια δασική έκταση εμβαδού πέντε στρεμμάτων και εξακοσίων τετραγ. μέτρων (5,600) στρεμ. που βρίσκεται στη θέση «Πυρποριά» Δημοτ. Διαμερίσματος Γαρέας Δήμου Τεγέας Ν. Αρκαδίας και προσδιορίζεται από τα στοιχεία: (Α-Β-Γ-Δ-Α) και έχει όρια:

Ανατολικά : Με δρόμο Γαρέας - Μαυρικίου,

Δυτικά: Με δρόμο Γαρέας - Μαυρικίου,

Βόρεια: Με Δημόσια Δασική έκταση,

Νότια: Με αγροκτήματα κατοίκων Μαυρικίου,

όπως φαίνεται στο συνημμένο διάγραμμα που αποτελεί αναπόσπαστο μέρος της απόφασης αυτής.

Η απόφαση αυτή να δημοσιευθεί στην Εφημερίδα της Κυβερνήσεως.

Τρίπολη, 27 Σεπτεμβρίου 2000

Ο Γενικός Γραμματέας Περιφέρειας
ΑΝΤΩΝΗΣ ΜΑΤΣΙΓΚΟΣ

ΑΠΟΣΠΑΣΜΑ ΧΑΡΤΗ

Από φύλλο χάρτη Γ.Υ.Σ. ΚΟΛΛΙΝΩΝ

με κλίμακα 1:50.000 καείσας εκτάσεως

στη θέση "Πυρνοσιά" περιφέρειας Δ.Δ. Γαρέας Δήμου Τεγέας.

Στρέμματα: Δημ. Δασική έκταση 5.600

(Α-Β-Γ-Δ-Α): Καείσα έκταση


ΕΘΝΙΚΟ ΤΥΠΟΓΡΑΦΕΙΟ
Για τεχνικούς λόγους στο σχεδιάγραμμα
έγινε σμίκρυνση κατά ποσοστό 78 %



ΤΟΠΟΓΡΑΦΙΚΟ ΔΙΑΓΡΑΜΜΑ
ΚΑΥΣΗΣ ΔΗΜ. ΔΑΣ. ΕΚΤΑΣΗΣ

ΚΛΙΜΑΚΑ: 1:1000

ΕΜΒΑΔΟΝ: 5,600 Στρεμ.

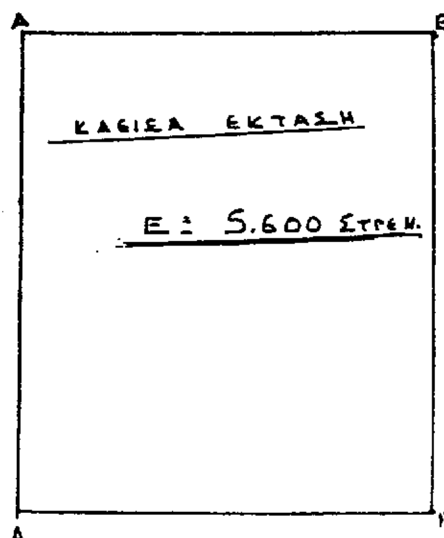

Τρίπολη 25-9-2000
Ο Συντάξας

ΛΕΩΝΙΔΑΣ ΠΑΝΑΓΟΠΟΥΛΟΣ
ΔΑΣΟΠΟΝΟΣ

ΕΘΕΩΡΗΘΗ
Τρίπολη 26-9-2000
Ο Δασάρχης
Ηλίας Πιερράκος
Δασολόγος

ΕΘΕΩΡΗΘΗ
Τρίπολη 26-9-2000
Η Διεύθυνση Δασών Αρκαδίας
Ηλίας Πιερράκος
Δασολόγος

ΕΘΕΩΡΗΘΗ
Τρίπολη 27-9-2000
Ο
Γεν. Γραμ. Περιφ. Πελ/σου
ΑΝΤΩΝΗΣ ΜΑΤΣΙΓΚΟΣ

Αριθ. 1690 (4)

Κήρυξη αναδασωτέας έκτασης 31.800 στρεμ. στο σύμπλεγμα ελατοδασών Δυτ. Μαινάλου Δημοτ. Διαμερισμάτων Στεμνίτσας - Σύρνας - Λυκοχίων και Χρυσοβιτσίου των Δήμων Τρικολώνων - Μεγαλόπολης και Φαλάνθου Νομού Αρκαδίας.

Ο ΓΕΝΙΚΟΣ ΓΡΑΜΜΑΤΕΑΣ
ΠΕΡΙΦΕΡΕΙΑΣ ΠΕΛΟΠΟΝΝΗΣΟΥ

Έχοντας υπόψη:

1. Τις διατάξεις του Ν. 3200/55 περί διοικητικής αποκέντρωσης, όπως τροποποιήθηκε και συμπληρώθηκε μεταγενέστερα με το Ν.Δ. 532/80.

2. Τις διατάξεις του άρθρου 117 παρ. 3 του Συντάγματος.

3. Τις διατάξεις του Ν. 998/79 «Περί προστασίας των Δασών κ.λπ.» και ειδικότερα:

α) του άρθρου 41 παρ. 1,

β) του άρθρου 38 παρ. 1.

γ) του άρθρου 120 παρ. 1 Ν. 1892/90,

δ) του άρθρου 12 παρ. 2 Ν. 2040/92.

4. Τις διαταγές του Υπουργείου Γεωργίας:

α) 160417/1180/8.7.80, β) 182447/3049/25.9.80.

5. Την αριθ.3348/18.9.2000 πρόταση του Δασαρχείου Βυτίνας με την οποία προτείνεται κήρυξη της έκτασης που αναφέρεται στο θέμα ως αναδασωτέας.

6. Τις διατάξεις του άρθρου 2 παρ. 1 Ν. 2503/97 «Διοίκηση - Οργάνωση στελέχωση της Περιφέρειας, ρύθμιση θεμάτων για την Τοπική Αυτοδιοίκηση και άλλες διατάξεις», αποφασίζουμε:

Κηρύσσουμε αναδασωτέα με σκοπό τη φυσική και τεχνητή αποκατάσταση της ανωτέρω έκτασης που καταστράφηκε από πυρκαγιά, τη δημόσια δασική έκταση εμβαδού τριάντα μία χιλιάδων οκτακοσίων στρεμμάτων (31.800) στρέμματα που βρίσκεται στο σύμπλεγμα ελατοδασών Δυτ. Μαινάλου περιφέρειας Δημ. Διαμερισμάτων Στεμνίτσας - Σύρνας - Λυκοχίων και Χρυσοβιτσίου των Δήμων Τρικολωνων - Μεγαλόπολης και Φαλάνθου Ν. Αρκαδίας και προσδιορίζεται από τα στοιχεία: 1-2-3- ... 74-75-76-1 και έχει όρια:

Ανατολικά: Ρέμα «Μαρατόχουνι» - Καλτέτσι - Μεσοβούνι.

Δυτικά: Όρια ελατοδάσους μέχρι «Λίμνες» - Βίγλα.

Βόρεια: Δασικός δρόμος «Προς Ξηρόκαμπο» - Πάτημα - Αρβουνά.

Νότια: Ψαροβούνι - Ι. Ν. Προφήτη Ηλία Λυκοχίων - ρέμα Λαγκάδα,


όπως φαίνεται στο συνημμένο διάγραμμα που αποτελεί αναπόσπαστο μέρος της απόφασης αυτής.

Η απόφαση αυτή να δημοσιευθεί στην Εφημερίδα της Κυβερνήσεως.

Τρίπολη, 21 Σεπτεμβρίου 2000


Ο Γενικός Γραμματέας Περιφέρειας
ΑΝΤΩΝΗΣ ΜΑΤΣΙΓΚΟΣ

ΑΠΟΣΠΑΣΜΑ ΧΑΡΤΗ

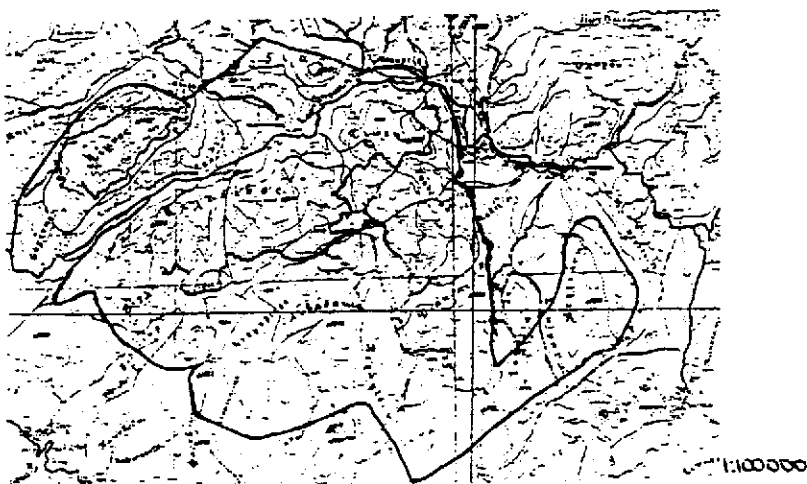

ΤΟΠΟΓΡΑΦΙΚΟ ΔΙΑΓΡΑΜΜΑ

Καταστραφείσας από πυρκαγιά δημόσιας δασικής έκτασης στο Σύμπλεγμα ελατοδασών Δυτικού Μαινάλου

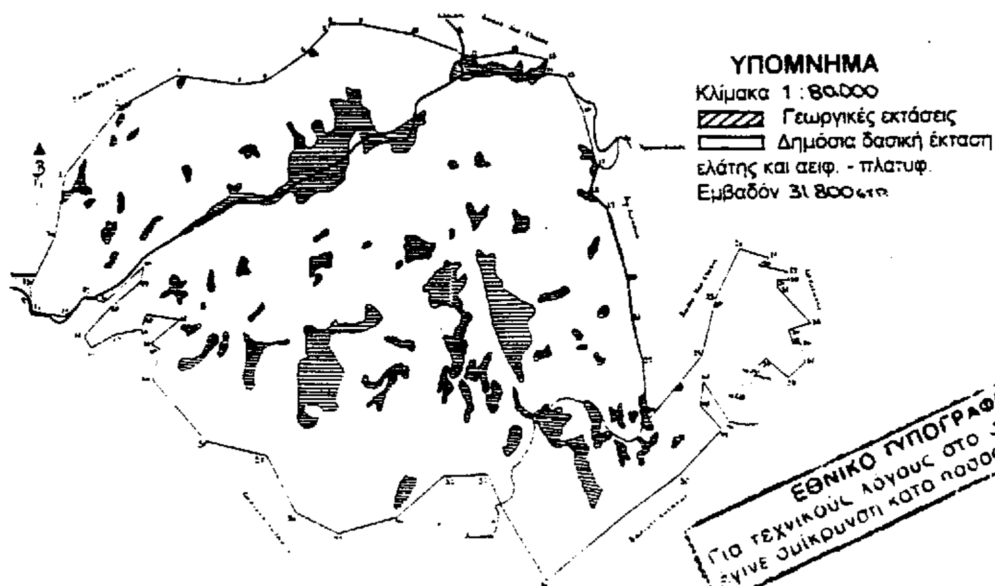

ΕΘΝΙΚΟ ΤΥΠΟΓΡΑΦΕΙΟ
Για τεχνικούς λόγους στο σχεδιάγραμμα έγινε σμίκρυνση κατά ποσοστό 78 %

Βυτίνα 18-9-2000
Η. Συντάξας
ΜΑΚΑΡΟΠΟΥΛΟΥ ΜΑΡΙΑ ΛΟΥΙΖΑ
ΔΑΣΟΛΟΓΟΣ

ΘΕΩΡΗΘΗΚΕ
Βυτίνα 18-9-2000
Ο Δασάρχης
Σπύρος Πολίτης
Δασολόγος

ΘΕΩΡΗΘΗΚΕ
Τρίπολη 21-9-200
Ο Δ/ντής Δασών Αρκ/κ
Ηλίας Πιερράκος
Δασολόγος

Τρίπολη
ΘΕΩΡΗΘΗΚΕ 21-9-2000
Ο Γεν. Γραμ. Π.Π.
Αντώνης Ματσίγκος